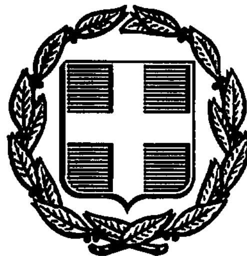


ΕΦΗΜΕΡΙΣ ΤΗΣ ΚΥΒΕΡΝΗΣΕΩΣ
ΤΗΣ ΕΛΛΗΝΙΚΗΣ ΔΗΜΟΚΡΑΤΙΑΣ

ΑΘΗΝΑ 19 ΦΕΒΡΟΥΑΡΙΟΥ 1992	ΤΕΥΧΟΣ ΤΕΤΑΡΤΟ	ΑΡΙΘΜΟΣ ΦΥΛΛΟΥ 158

ΠΕΡΙΕΧΟΜΕΝΑ

ΑΝΑΔΑΣΩΣΕΙΣ

ΑΠΟΦΑΣΕΙΣ

Αριθ. 45286 (1)

Κήρυξη αναδασωτέας έκτασης 82,5 στρεμμάτων στη θέση «Τσιπιρίνα, περιοχή της Κοινότητας Πλαιοχωρίου Ν. Χαλκιδικής».

Η ΝΟΜΑΡΧΗΣ ΧΑΛΚΙΔΙΚΗΣ

Έχοντας υπόψη:

1. Τις διατάξεις του Ν. 3200/55 «περί διοικητικής αποκέντρωσης, όπως τροποποιήθηκε και συμπληρώθηκε μεταγενέστερα με το Ν.Δ. 532/70.

2. Τις διατάξεις του άρθρου 117 παρ. 3 του Συντάγματος της Χώρας και ειδικώτερα:

α) του άρθρου 41 παραγρ. 1, β) του άρθ. 38 παραγρ. 2δ, 3α του Ν. 998/79 κατ' επιταγή του άρθρου 117 του Συντάγματος.

4) Τις διατάξεις του Υπουργειου Γεωργίας.

α) 160417/1180/8.7.80, β) 182447/3049/24.9.80.

5) Την 277/22.1.92 πρόταση του Δασαρχείου Αρναίας, αποφασίζουμε:

Κηρύσσουμε αναδασωτέα, με σκοπό την προστασία για την αναδημιουργία της δασικής βλαστήσεως που καταστράφηκε με πυρκαγιά (82,5 στρεμ.) ογδόντα δύο και 1/2 στρεμμάτων ολοσχερώς και που βρίσκεται στη θέση Τσιπιρίνα περιφέρειας της Κοινότητας Παλαιοχωρίου Νομού Χαλκιδικής και προσδιορίζεται από τα στοιχεία και έχει όρια:

Ανατολικά: Με Δημόσιο δάσος.

Δυτικά: Με Δημόσιο δάσος και χέρσο αγρό.


Βόρεια: Χέρσο αγρό και δημόσιο δάσος.


Νότια: Δημόσιο δάσος, όπως φαίνεται στο συνημμένο διάγραμμα και που αποτελεί αναπόσπαστο μέρος της απόφασης αυτής.

Η απόφαση αυτή να δημοσιευθεί στην Εφημερίδα της Κυβερνήσεως.

Πολύγυρος, 31 Ιανουαρίου 1992

Η Νομάρχης
ΕΛΙΣΑΒΕΤ ΜΠΟΥΚΑ

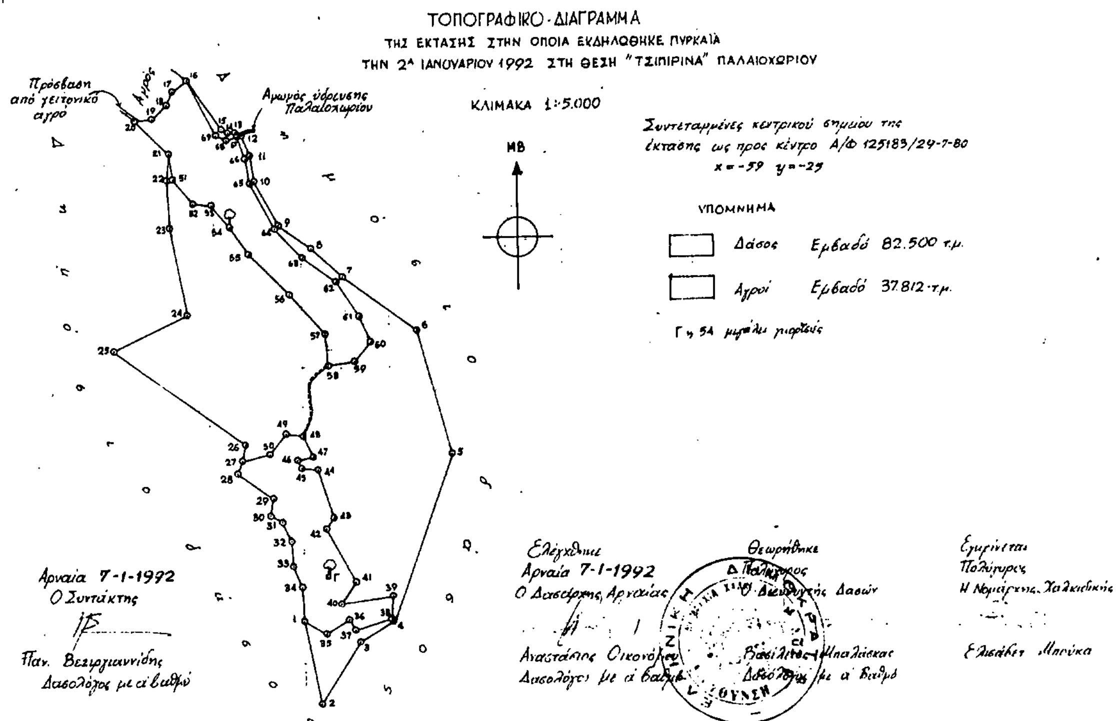
ΤΟΠΟΓΡΑΦΙΚΟ - ΔΙΑΓΡΑΜΜΑ
ΤΗΣ ΕΚΤΑΣΗΣ ΣΤΗΝ ΟΠΟΙΑ ΕΚΔΗΛΩΘΗΚΕ ΠΥΡΚΑΪΑ
ΤΗΝ 2^Α ΙΑΝΟΥΑΡΙΟΥ 1992 ΣΤΗ ΘΕΣΗ "ΤΣΙΠΙΡΙΝΑ" ΠΑΛΑΙΟΧΩΡΙΟΥ
ΚΛΙΜΑΚΑ 1:5.000
ΜΒ
Συντεταγμένες κεντρικού σημείου της έκτασης ως προς κέντρο Α/Φ 125183/24-7-80
x = -59 y = -25
ΥΠΟΜΝΗΜΑ
Δάσος Εμβαδό 82.500 τ.μ.
Αγροί Εμβαδό 37.812 τ.μ.
Πρόσβαση από γειτονικό αγρό
Αγρός
Αρμυρός ύδρευσης Παλαιοχωρίου
Αρναία 7-1-1992
Ο Συντάκτης
Παν. Βεζιργιαννίδης
Δασολόγος με α' βαθμό
Ελέγχθηκε
Αρναία 7-1-1992
Ο Δασάρχης Αρναίας
Αναστάσιος Οικονόμου
Δασολόγος με α' βαθμό
Θεωρήθηκε
Πολύγυρος
Ο Διευθυντής Δασών
Βασίλειος Μπαλάσκας
Δασολόγος με α' βαθμό
Εγκρίνεται
Πολύγυρος
Η Νομάρχης Χαλκιδικής
Ελισάβετ Μπούκα

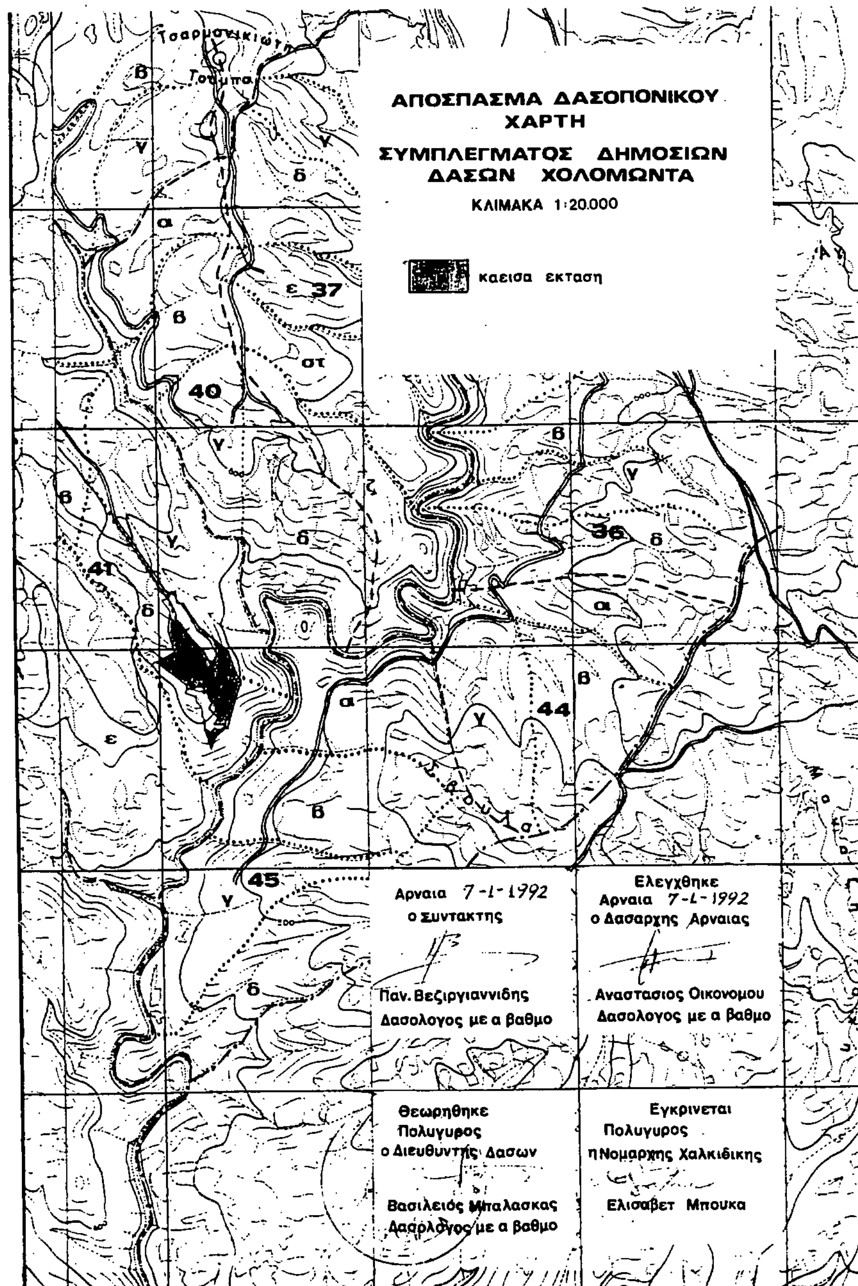
ΑΠΟΣΠΑΣΜΑ ΔΑΣΟΠΟΝΙΚΟΥ ΧΑΡΤΗ
ΣΥΜΠΛΕΓΜΑΤΟΣ ΔΗΜΟΣΙΩΝ ΔΑΣΩΝ ΧΟΛΟΜΩΝΤΑ
ΚΛΙΜΑΚΑ 1:20.000
καεισα εκταση
37
40
36
41
44
45
Αρναια 7-1-1992
ο Συντακτης
Παν. Βεζιργιαννιδης
Δασολογος με α βαθμο
Ελεγχθηκε
Αρναια 7-1-1992
ο Δασαρχης Αρναιας
Αναστασιος Οικονομου
Δασολογος με α βαθμο
Θεωρηθηκε
Πολυγυρος
ο Διευθυντης Δασων
Βασιλειος Μπαλασκας
Δασολογος με α βαθμο
Εγκρινεται
Πολυγυρος
η Νομαρχης Χαλκιδικης
Ελισαβετ Μπουκα

ΠΟΛΕΟΔΟΜΙΑ

ΑΠΟΦΑΣΕΙΣ

Αριθ. 8502 (2)

Τροποποίηση σχεδίου πόλης Τυμπακίου Ν. Ηρακλείου.

Ο ΝΟΜΑΡΧΗΣ ΗΡΑΚΛΕΙΟΥ

Έχοντας υπόψη:

1) Τον Ν. 3200/55 περί Διοικητικής αποκεντρώσεως καθώς και τον ΑΝ 314 όπως τροποποιήθηκε και συμπληρώθηκε με τον ΝΔ 1018/71.

2) Το ΠΔ 183 (ΦΕΚ 70 Α/15.6.86) έγκριση τροποποιήσεων και καθορισμός όρων και περιορισμών δόμησης από τους Νομάρχες.

3) Την εγκ. 117/48407/1834/20.6.86 του ΥΠΕΧΩΔΕ για την Εφαρμογή του Π.Δ. 183/86.

4) Τον Οικιστικό Νόμο 1337/12-3/14.3.83 ΦΕΚ 33Δ και κυρίως το άρθρο 33 αυτού.

5) Το Ν. 1032/80 περί συστάσεως ΥΧΟΠ του Ν. 1558/85, 137Α/26.7.85) άρθρο 27 για τη σύσταση ΥΠΕΧΩΔΕ.

6) Το Ν. Δ/γμα της 17.7.23 «περί σχεδίων πόλεων κ.λπ. όπως μεταγενέστερα τροποποιήθηκαν και συμπληρώθηκαν με τα άρθρα 3 και 70.

7) Τις διατάξεις του ισχύοντος ΓΟΚ.

8) Το εγκεκριμένο ρυμοτομικό σχέδιο Κοινότητας Τυμπακίου όπως αυτό τροποποιήθηκε.

9) Τη με αριθ. 139/91 απόφαση του Κοινοτικού Συμβουλίου Τυμπακίου με την οποία γίνεται δεκτό το αίτημα 18 πολιτών για τροποποίηση του σχεδίου πόλεως στη θέση που προτείνεται.

10) Τα αποδεικτικά κοινοποίησης σε όλους τους εμπλεκόμενους στην τροποποίηση καθώς και το πρακτικό ανάρτησης.

11) Τη με αριθ. 161/91 απόφαση του Κοινοτικού Συμβουλίου με την οποία γίνεται δεκτή η αναρτηθείσα τροποποίηση και αναφέρεται ότι καμμία ένσταση δεν υποβλήθηκε κατά αυτής.

12) Τη βεβαίωση του Προέδρου της Κοινότητας στο Τοπογραφικό διάγραμμα που συνοδεύει τη με αριθ. 161/91 απόφασή του ότι κανένα άρτιο οικόπεδα δεν καθίσταται μη άρτιο.

13) Τη σύμφωνη γνωμοδότηση του Συμβουλίου ΣΧΟΠ Ν. Ηρακλείου
όπως αυτή διατυπώνεται στο 27 πρακτικό της 5.12.91 συνεδρίασής τους.

Επειδή 1) Τηρήθηκε η νόμιμη διαδικασία ανάρτησης της τροποποίησης.

2) Η προτεινόμενη τροποποίηση προκύπτει μετά από αίτηση Κοινότητας και πολιτών δεν υποβλήθηκε καμμία ένσταση κανένα άρτιο οικόπεδο δεν καθίσταται μη άρτιο, διορθώνονται ασυμφωνίες σχεδίου (διάφορες αποτυπούμενον πλάτους δρόμων και αναγραφομένου) θεωρείται να είναι γενικώτερον συμφέροντος.

Και επειδή δεν βλάπτεται το σχέδιο πόλης τηρείται δε το αναγραφόμενο στα εγκεκριμένα σχέδια πλάτος κοινοχρήσοτυ χώρου (δρόμου), αποφασίζεται:

Την έγκριση της τροποποίησης του σχεδίου πόλης Τυμπακίου όπως αυτή φαίνεται σημειωμένη στα τοπογραφικά διαγράμματα κ.λπ. 1:500 της Πολ. Μηχ/κού Μοσχογιαννάκη Ελένης και συγκεκριμένα την έγκριση των ρυμοτομικών γραμμών σαν γραμμών δόμησης και τήρηση του πλάτους του δρόμου στα 8 μ. ώστε να υπάρξει συμφωνία μεταξύ του αναγραφομένου και σχεδιασμένου στα εγκεκριμένα σχέδια.

Η παρούσα ισχύει από τη δημοσίευσή της στην Εφημερίδα της Κυβερνήσεως.

Η απόφαση αυτή να δημοσιευθεί στην Εφημερίδα της Κυβερνήσεως.

Ηράκλειο, 16 Δεκεμβρίου 1991

Ο Νομάρχης
ΣΤΡΑΤΟΣ ΠΑΠΑΔΑΚΗΣ

ΤΡΟΠΟΠΟΙΗΣΗ

ΥΠΟΜΝΗΜΑ

ΟΡΟΙ ΔΟΜΗΣΕΩΣ

ΤΟΜΕΙΣ	ΠΡΟΣΩΠΟ Μ.Μ.	ΒΑΘΟΣ Μ.Μ.	ΕΜΒΑΔΟΝ Μ²	ΚΑΛΥΨΗ %	ΣΥΣΤΗΜΑ	ΑΡΙΘΜΟΣ ΟΡΟΦΩΝ	ΟΙΚΟ ΥΨΟΣ Μ.Μ.
Β	12.00 / 8.00	16.00 ΚΑΤΑ / 15.00	300.00 ΠΑΡΕΚΚΛΙΣΗ / 150.00	60%	ΣΥΝΕΧΕΣ	2	8.00
Γ	10.00 / 5.00	15.00 ΚΑΤΑ / 10.00	200.00 ΠΑΡΕΚΚΛΙΣΗ / 100.00	70%	ΣΥΝΕΧΕΣ	2.	8.00

16/12/91



16/12/91

ΘΕΩΡΗΘΗΚΕ



ΚΑΤΑΡΓΟΥΜΕΝΕΣ ΟΙΚΟΔΟΜΙΚΕΣ — ΡΥΜΟΤΟΜΙΚΕΣ ΓΡΑΜΜΕΣ

ΙΣΧΥΟΥΣΕΣ -»- -»- -»-

ΠΡΟΤΕΙΝΟΜΕΝΕΣ -»- -»-


Όριο ιδιοκτησίας όπως υποδείχθηκε

ΒΕΒΑΙΩΣΗ

Ο πρόεδρος της κοινότητος Τυμπακίου βεβαιώνει ότι κανένα άρτιο πριν την εφαρμογή του σχεδίου πόλης οικόπεδο καθίσταται μη άρτιο με την προτεινόμενη

Τυμπάκι 30.9.1991


Ο Πρόεδρος της Κοινότητος

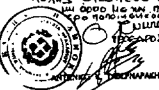

ΗΡΑΚΛΕΙΟ 23-6-1991


Η Μηχανικός


ΕΛΠΙΔΑ ... ΣΧΟΓΙΑΝΝΑΚΗ

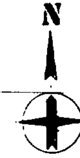

ΑΠΟΣΠΑΣΜΑ ΣΧΕΔΙΟΥ ΠΟΛΗΣ ΤΥΜΠΑΚΙΟΥ

ΚΛΙΜΑΚΟΣ 1:1000 ΕΜΦΑΙΝΟΝ ΤΗΝ ΙΣΧΥΟΥΣΑ ΡΥΜΟΤΟΜΙΑ

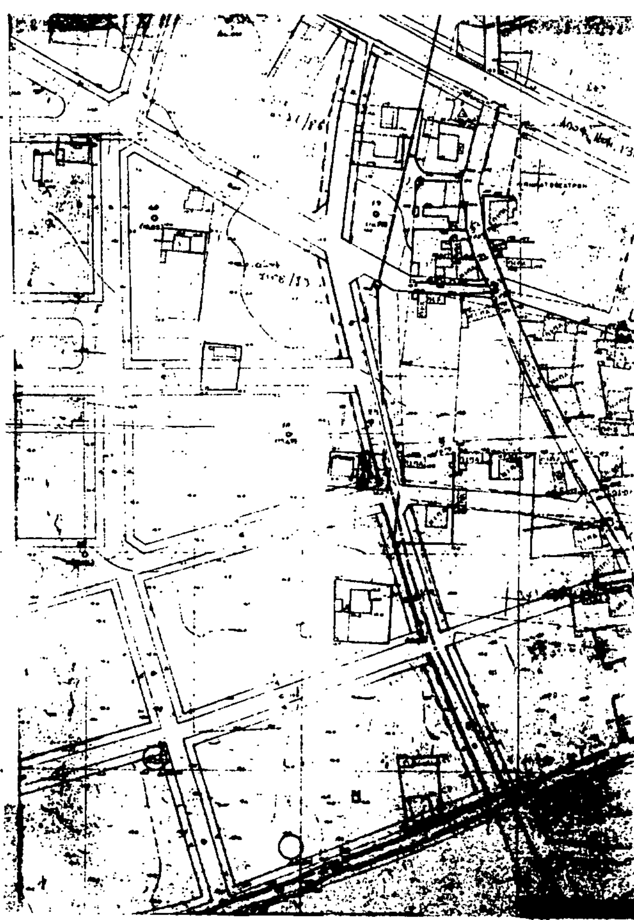

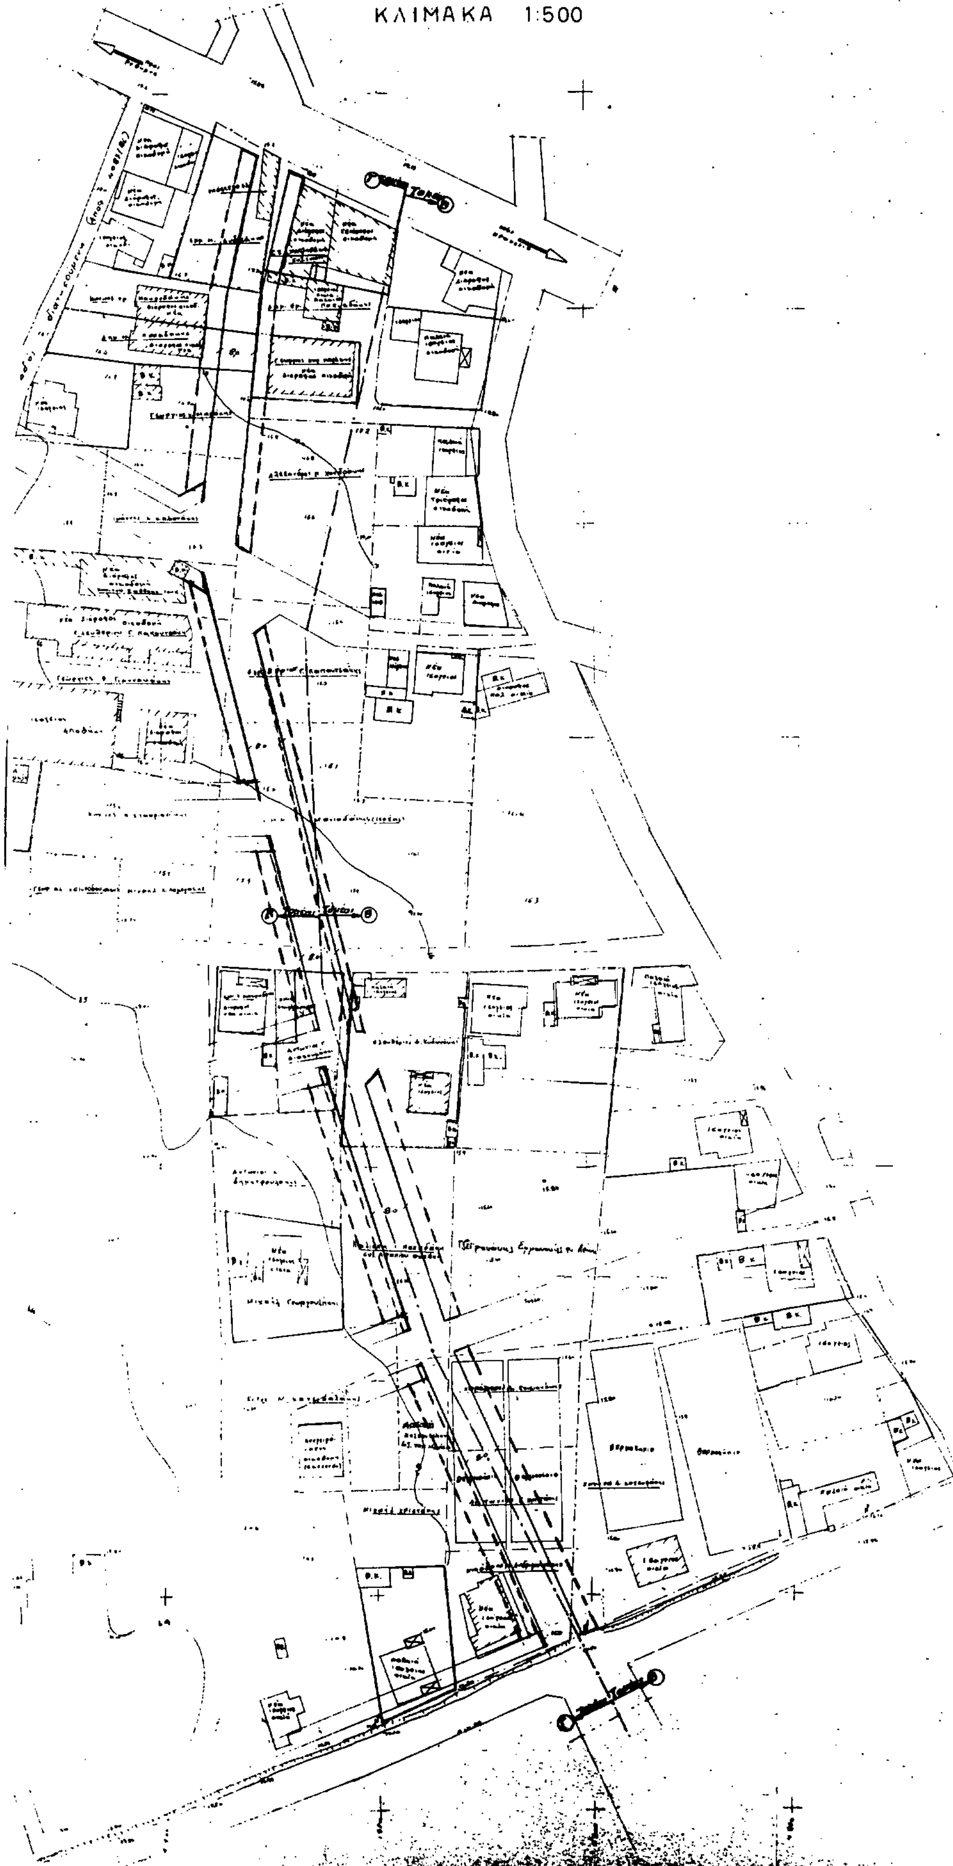
ΣΧΕΔΙΟΥ ΠΟΛΗΣ ΤΥΜΠΑΚΙΟΥ
ΚΛΙΜΑΚΑ 1:500

Αριθ. ΔΠ/ΠΜ/1441/24 (3)

Έγκριση καθορισμού χώρου για την ανέγερση Κοινοτικού αναψυκτηρίου χώρου πρασίνου, και δρόμου στην Κοινότητα Ν. Κερασιάς Ν. Θεσσαλονίκης.

Ο ΝΟΜΑΡΧΗΣ ΘΕΣΣΑΛΟΝΙΚΗΣ

Έχοντας υπόψη:

1. Τις διατάξεις του Ν. Δ/τος της 17ης Ιουλίου 1923 όπως τροποποιήθηκαν μεταγενέστερα.

2. Τις διατάξεις του Α.Ν. 314/1968 (ΦΕΚ 47/Α) όπως τροποποιήθηκαν και συμπληρώθηκαν με το 1018/71 Ν. Δ/γμα (ΦΕΚ 220Α) και με την παρ. 3 του άρθρου 34 του Ν. 1577/85 (ΦΕΚ 210 Α').

3. Τις διατάξεις του υπ' αριθ. 183/86 Π. Δ/τος (ΦΕΚ 70/Α) και ειδικότερα το άρθρο 1.

4. Την αριθ. 29/89 απόφαση του Κοινοτικού Συμβουλίου Ν. Κερασιάς.

5. Την αριθ. 560/2.7.91 πράξη γνωμοδότησης του Συμβουλίου Χ.Ο.Π Ν. Θεσ/νίκης (συνεδρία 28η), αποφασίζουμε:

Άρθρο 1ο

1. Εγκρίνεται η τροποποίηση ρυμοτομικού σχεδίου Ν. Κερασιάς με τον καθορισμό του τμήματος ΑΒΓΔΑ του 26 Ο.Τ. ως χώρο για την ανέγερση Κοινοτικού Αναψυκτηρίου, τον καθορισμό χώρου πρασίνου και τη δημιουργία δρόμου όπως τα παραπάνω φαίνονται στο τοπογραφικό σχεδιάγραμμα κλ. 1:1000 που έχει θεωρηθεί από τη Δ/ντρια της Δ/νσης Πολεοδομίας Θεσ/νίκης.

2. Την επιβολή όρων δόμησης ως εξής: κάλυψη 20% συντελεστής δόμησης 0,2 και επιτρεπόμενος αριθμός ορόφων δύο (2).

Άρθρο 2ο


α. Η απόφαση αυτή να δημοσιευθεί στην Εφημερίδα της Κυβερνήσεως μαζί με το τοπογραφικό σχεδιάγραμμα που τη συνοδεύει.

Η ισχύς της αρχίζει από την ημερομηνία δημοσίευσής της στην Εφημερίδα της Κυβερνήσεως.

Θεσσαλονίκη, 3 Ιανουαρίου 1992

Ο Νομάρχης κ.α.α.

Ν.ΠΑΡΙΤΣΗΣ

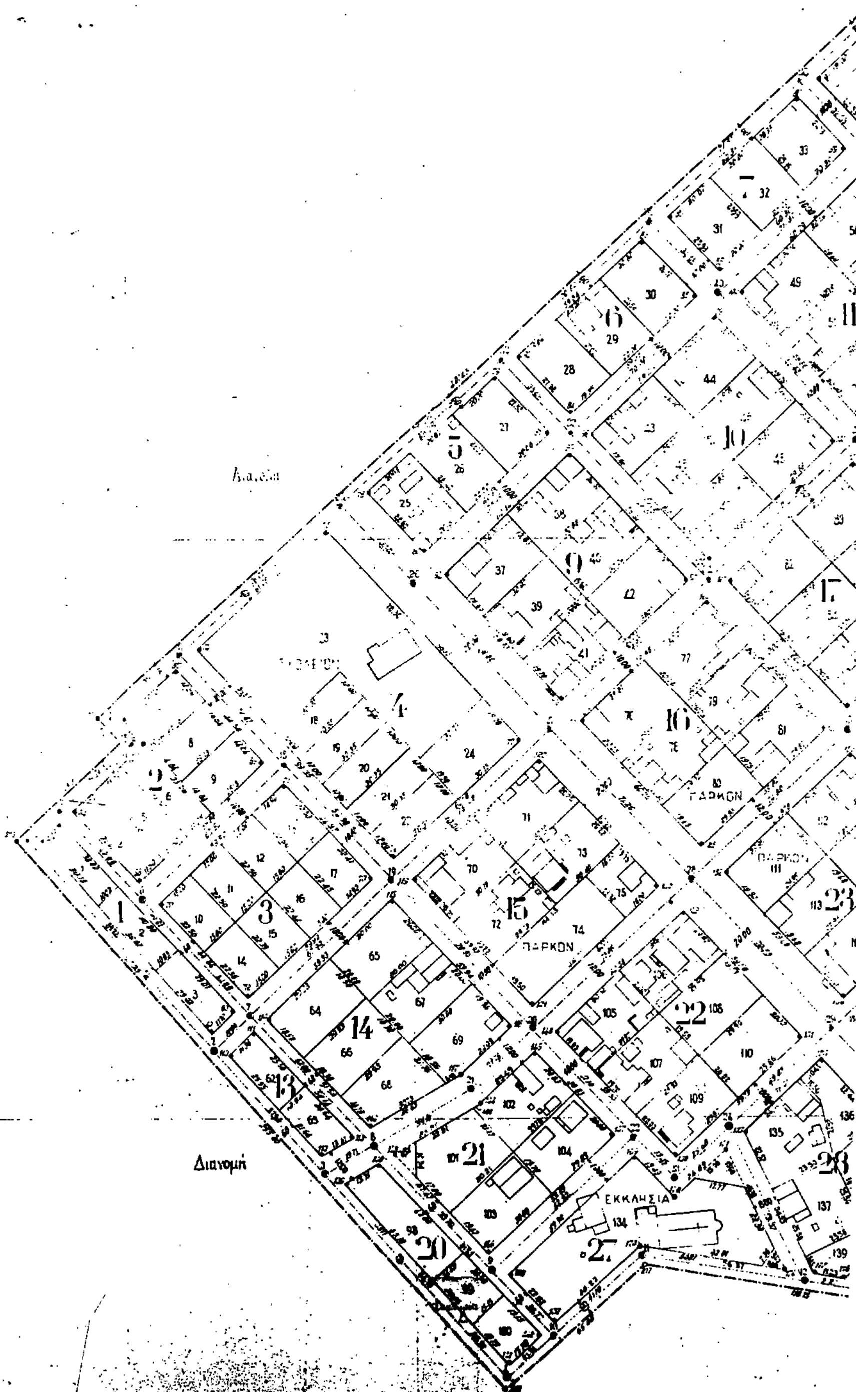
ΠΑΡΚΟΝ
ΠΑΡΚΟΝ
ΠΑΡΚΟΝ
ΕΚΚΛΗΣΙΑ
Διανομή


ΜΒΟΛΟΝ..(ΘΕΣ[redacted]ΚΗΣ)
1967

[redacted]

ΝΟΜΑΡΧΙΑ ΘΕΣΣΑΛΟΝΙΚΗΣ
ΔΙΕΥΘΥΝΣΗ ΠΟΛΕΟΔΟΜΙΑΣ
ΤΜΗΜΑ ΠΟΛΙΚΩΝ ΜΕΛΕΤΩΝ

Συνοδεύει την ΔΠΠΜ 22683/916 .... Απόφαση Νομάρχη Θεσσαλονίκης με την έγκριση χαρακτηρισμού χώρων για την ανέγερση Καινούριου Αναψυκτηρίου και τη δημιουργία χώρου πρασίνου και κοινόχρηστου χώρου στην Κοινότητα Ν. Κερασιάς ....

Θεσσαλονίκη ...3 Ιανουαρίου 1992
Ο ΔΙΕΥΘΥΝΤΗΣ

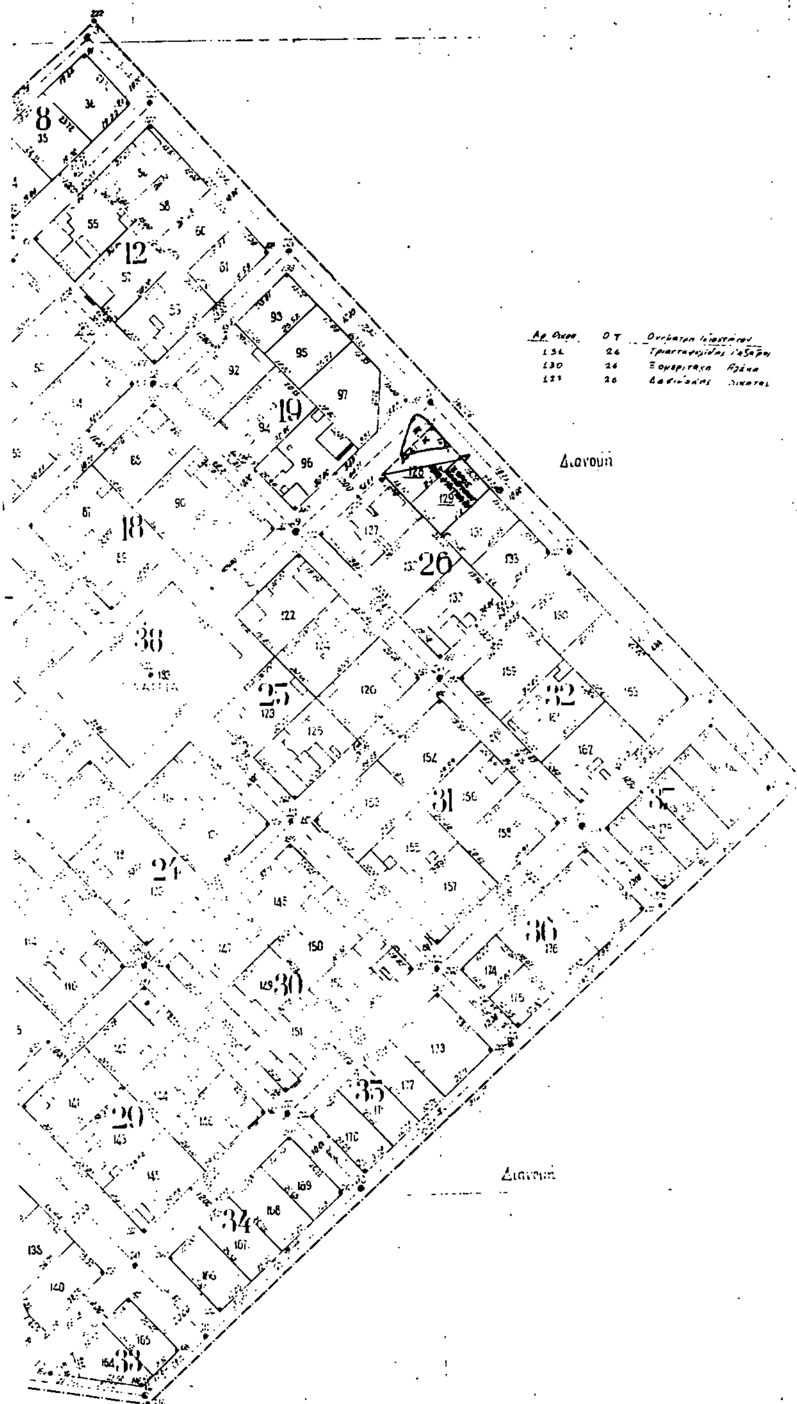

-Δ/μα ρυμοτομίας: (1:1000) Διανομή Υπ. Γεωργίας 1967

ΔΙΕΥΘΥΝΣΗ ΠΟΛΕΟΔΟΜΙΑΣ
ΘΕΣΣΑΛΟΝΙΚΗΣ
ΤΜΗΜΑ ΠΟΛΕΟΔ. ΜΕΛΕΤΩΝ
ΘΕΩΡΗΘΗΚΕ
ΓΙΑ ΤΗΝ ΙΣΧΥΟΥΣΑ ΡΥΜΟΤΟΜΙΑ
Θεσσαλονίκη 28/5/1991

ΑΝ. ΚΟΚΟΛΑΚΗΣ
Αγρ.-Τοπ. Μηχ.



